


PLANTA BAJA (Estado Reformado)
 SUPERFICIE CONSTRUIDA.....163,85 m2
 SUPERFICIE DE PATIOS..... 15,72 m2

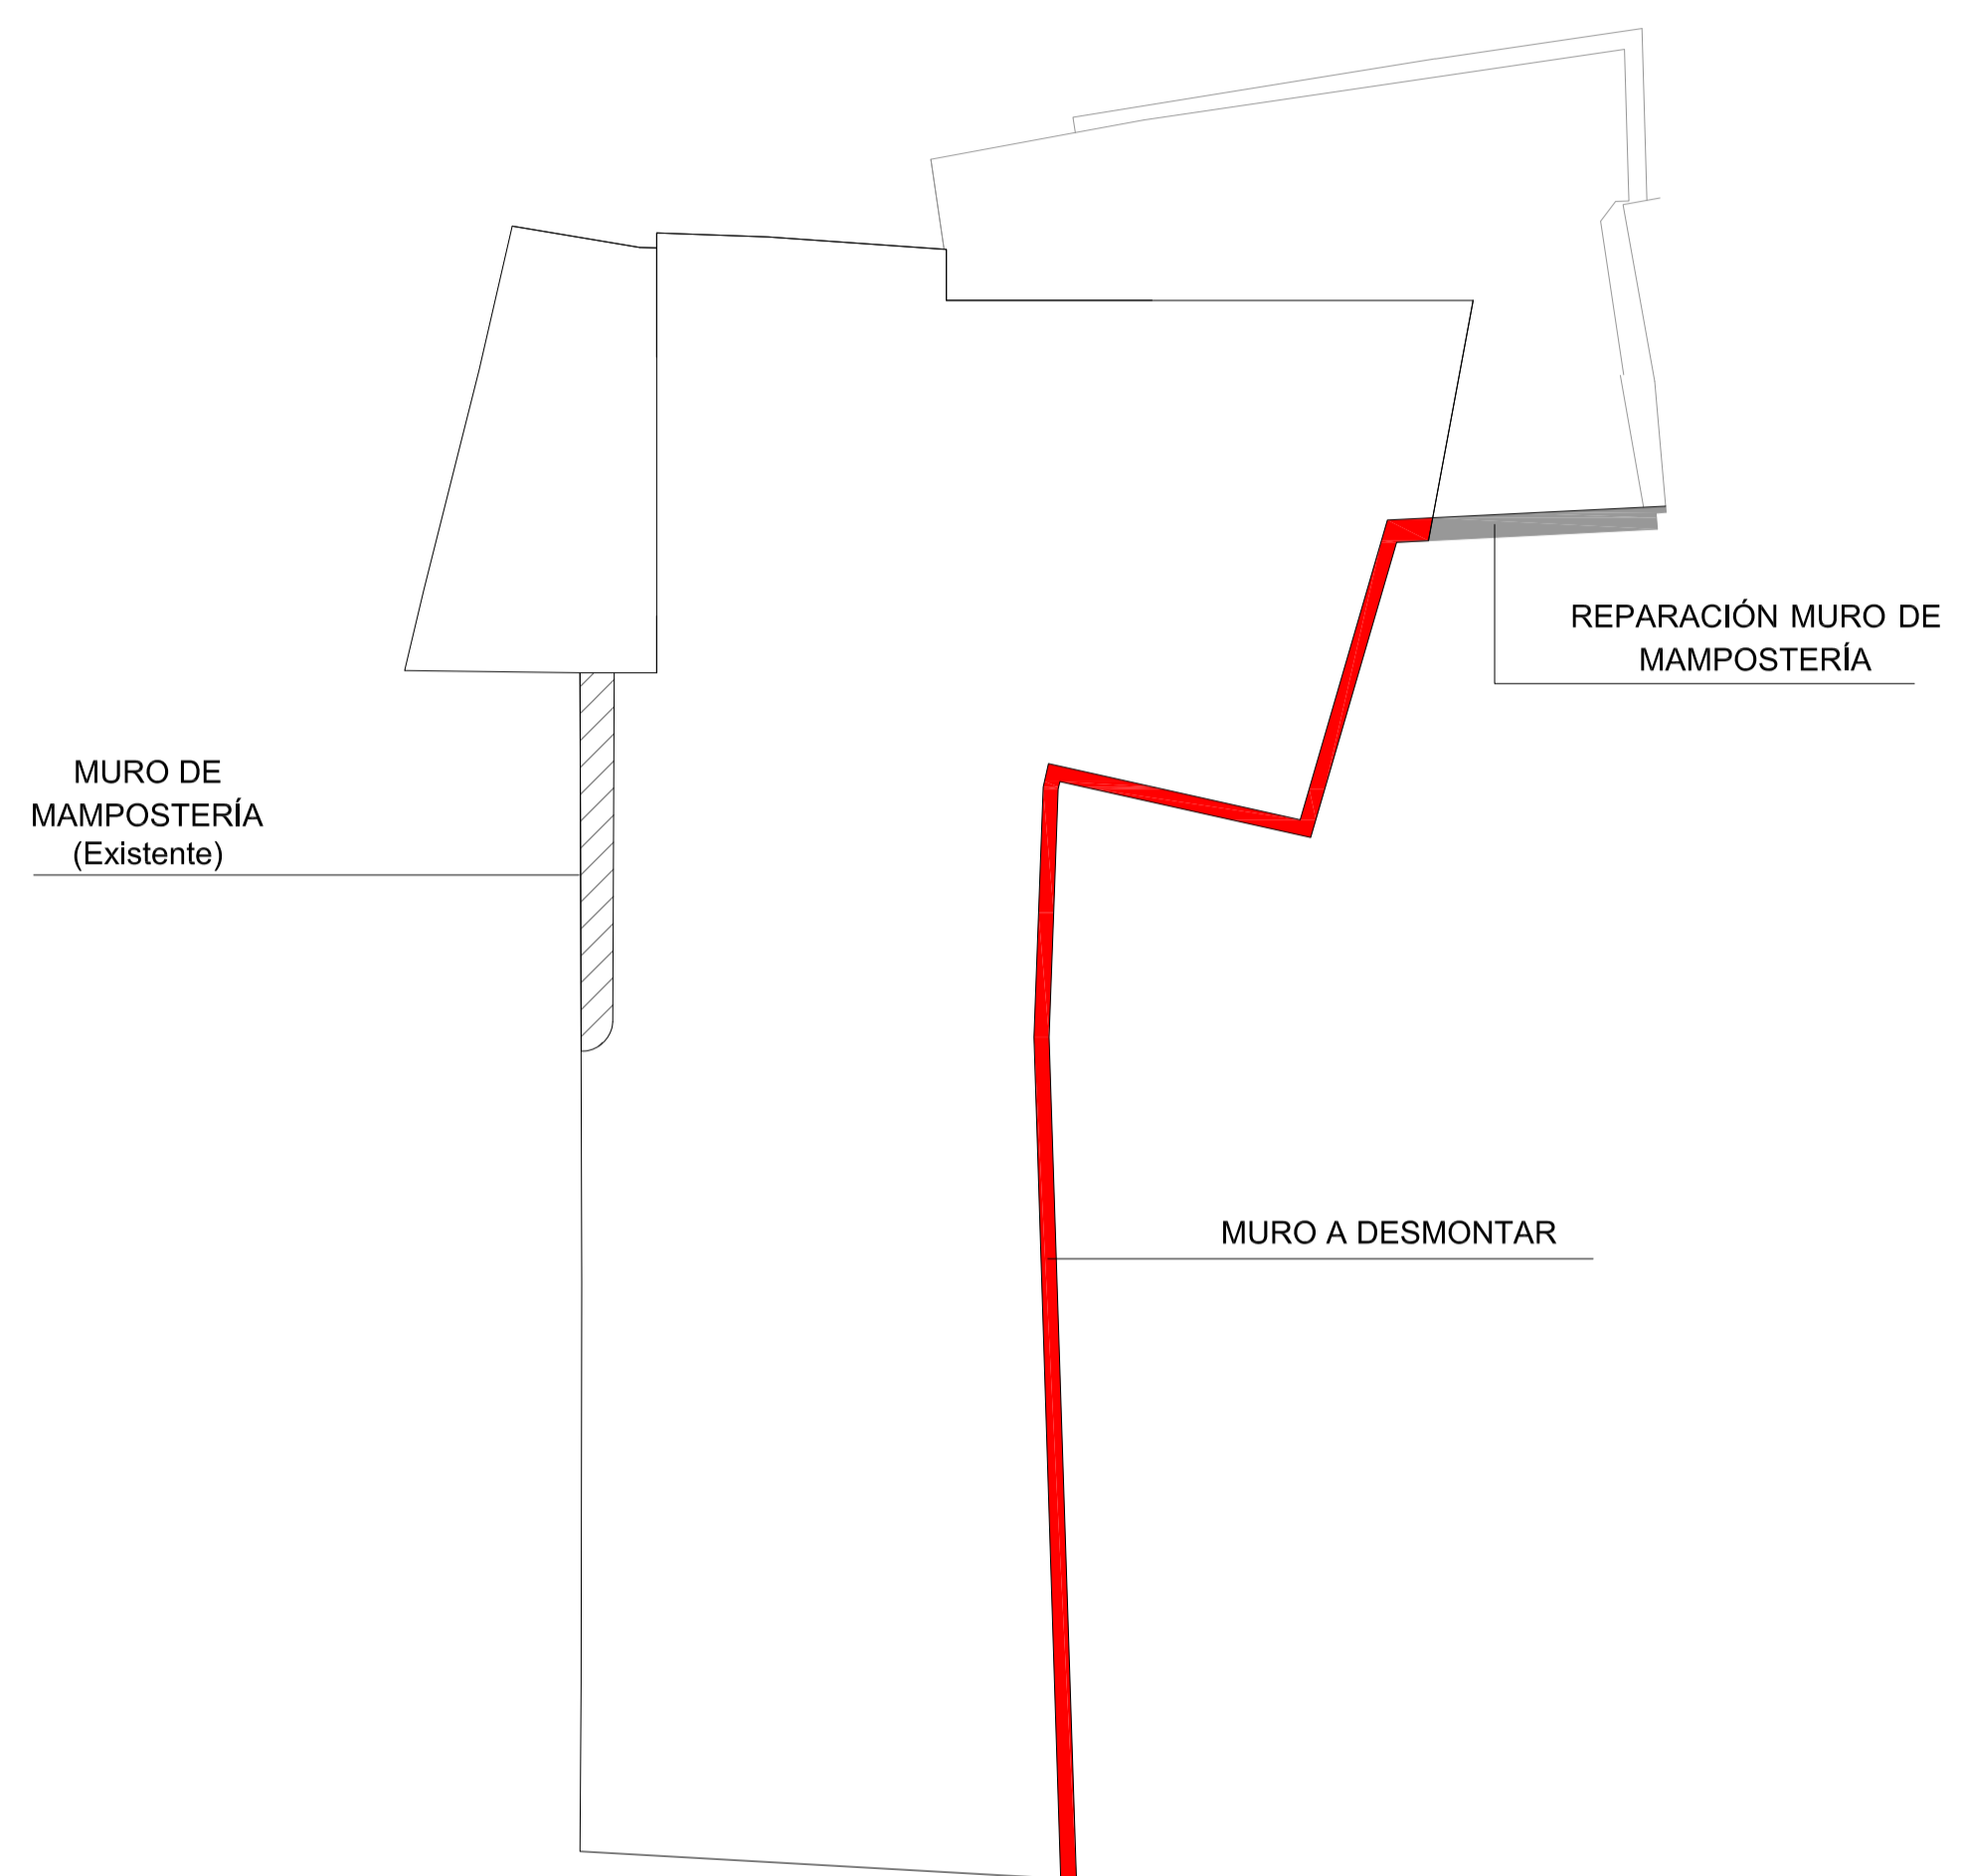

ESQUEMA DE ACTUACIONES

[Signature]

SANTIAGO IGLESIAS FERNÁNDEZ
 arquitecto colegiado 3374

proyecto de ejecución

REHABILITACIÓN DE EDIFICIO Y ADICIÓN DE PLANTA PARA VIVIENDAS

situación RÚA SARMIENTO 25-27. PONTEVEDRA

fecha NOVIEMBRE 2016

escala 1:50

promotor MARÍA ELVIRA DE LOS DOLORES PÉREZ ESPÍÑA

nº

1:100

plano PLANTA BAJA, COTAS Y SUPERFICIES, ESQUEMA DE ACTUACIONES

E04